




Disciplina dei suoli e degli insediamenti - Piano Operativo

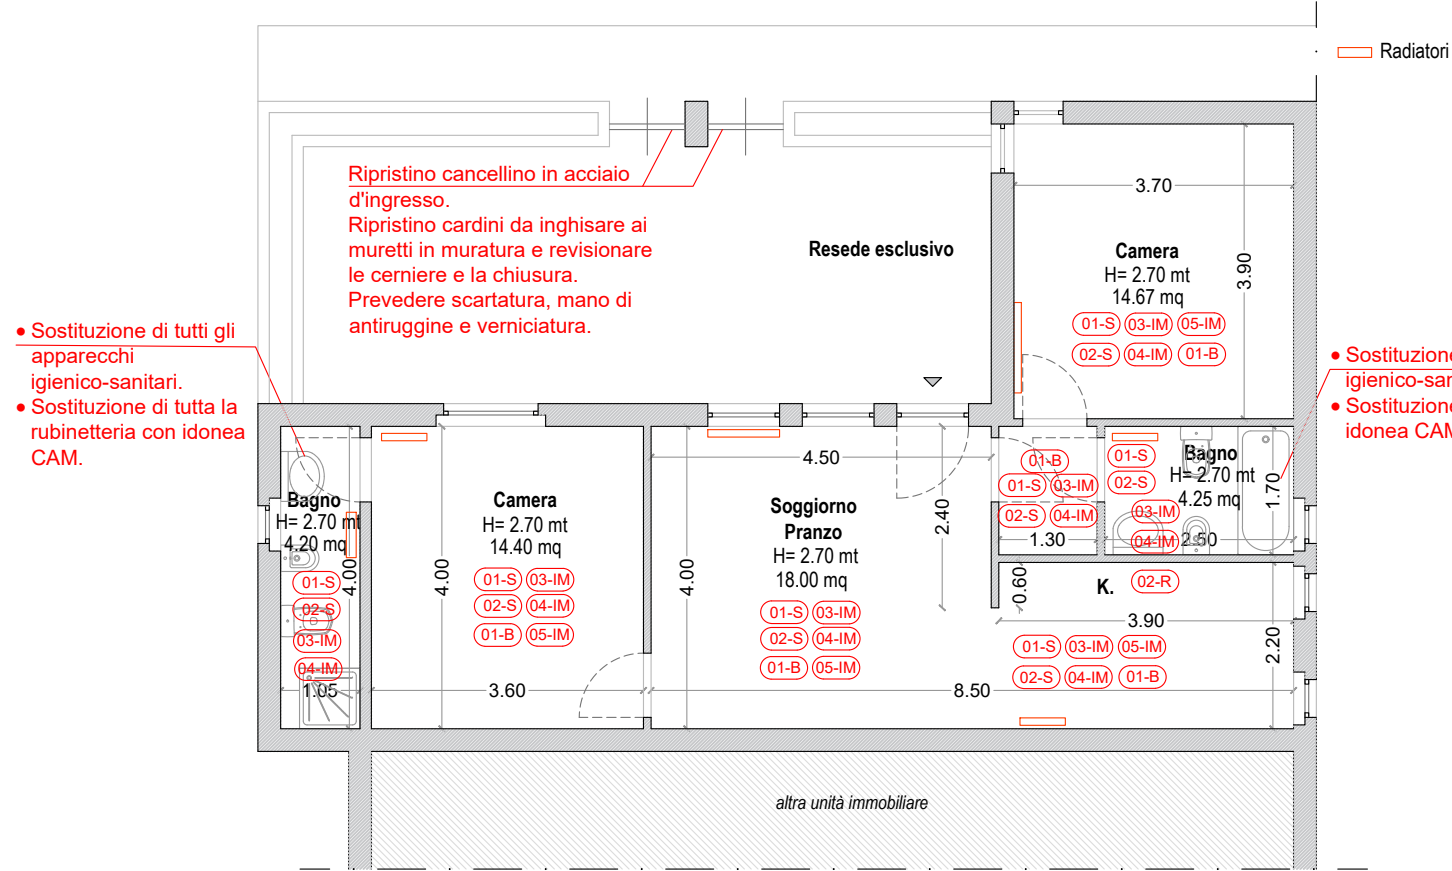

STATO ATTUALE
PIANTA PIANO TERRA
1:100



LEGENDA

Localizzazione immobile
oggetto di intervento

NOTE

- Controllo e ripristino infissi esistenti
- DI.RI. impianto elettrico e ripristini per mettere il tutto a norma

N.B. Punto 2.3.9 CAM

- Rubinetteria a basso consumo d'acqua:
 - Lavandini, lavabi, bidet 6 l/min.
 - Docce 8 l/min.
- Apparecchi sanitari con cassette a doppio scarico aventi scarico completo di max 6 litri e scarico ridotto di max 3 litri.

• Sostituzione degli apparecchi igienico-sanitari ad esclusione della vasca.

• Sostituzione di tutta la rubinetteria con idonea CAM.

ABACO INTERVENTI

ABACO INTERVENTI PARETI	
Codice	Pacchetto stratigrafico
01-IM	Demolizione intonaco esistente fino a quota 1 m da terra con realizzazione di nuovo intonaco antiumido/antirisalita Velo,uniformante e rasante e Verniciatura a 2 mani a calce
02-IM	Uniformante/rasante e Verniciatura a due mani previa stuccatura, spolveratura e Trattamento Antiumido da 1 m di altezza
03-IM	Verniciatura a due mani previa stuccatura, spolveratura e Trattamento antimuffa
04-IM	Riprese di intonaco
05-IM	Intervento antirisalita fino a quota 50 cm da terra

ABACO INTERVENTI SOFFITTI	
Codice	Pacchetto stratigrafico
01-S	Verniciatura a due mani previa stuccatura, spolveratura e Trattamento Antiumido
02-S	Ripresa di intonaco
03-S	Battitura intonaco esistente, rifacimento di intonaco

ABACO MURATURE NUOVE	
Codice	Pacchetto stratigrafico
01-M	Parete in mattoni forati sp. 10 cm con intonaco su i due lati,rasante e uniformante trattamento antimuffa e verniciatura a calce

ABACO RIVESTIMENTI	
Codice	Pacchetto stratigrafico
01-R	Rivestimento Gres porcellanato Sp. 10 mm H. 2000 mm
02-R	Ripresa di Rivestimento esistente Gres porcellanato

ABACO FINITURE	
Codice	Pacchetto stratigrafico
01-B	Battiscopa in legno

ABACO INTERVENTI PAVIMENTI	
Codice	Pacchetto stratigrafico
01-P	Nuova Pavimentazione in monocottura Sp. 10 mm
02-P	Ripresa di alcune mattonelle esistenti con sostituzione puntuale con mattonella in gres

QUESTO DOCUMENTO E' PROPRIETA' DEL PROGETTISTA CHE TUTELA I SUOI DIRITTI A TERMINI DI LEGGE - THIS DOCUMENT IS THE SOLE PROPERTY OF THE DESIGNER WHO WILL SAFEGUARD ITS RIGHTS ACCORDING TO THE PREVISION OF THE LAW

COMMESSA / DATA

23044

04/03/2024

TITOLO PROGETTO

INTERVENTI PNRR - MISSIONE 5 AZIONE 1.3.1, "HOUSING FIRST", VIA DI TIERI N. 2/23, PRATO
HOUSING FIRST

PROGETTO

OPEN INGEGNERIA s.r.l. - SOCIETA' BENEFIT

Via Fratelli Giachetti, 28, 59100 Prato PO
P.IVA 02113240978

OGGETTO

PIANTA INTERVENTI

SCALA

1:100

COMMITTENTE

Edilizia Pubblica Pratese S.p.a.
Via Giotto, 20
59100 Prato (PO)
Tel. +39 0574 43771 Fax +39 0574 437726
P.IVA 01937100970 - REA 484986

Presidente:
Arch. Marzia de Marzi

Responsabile Unico del Progetto:
Ing. Giulia Bordina

CODICE TAVOLA

ESE.TAV.AR(D).001_00

CONSEGNE

1 - MAGGIO 2024

5 -

2 - LUGLIO 2024

6 -

3 -

7 -

4 -

8 -

REVISIONI

A -MAGGIO 2024

E -

B -

F -

C -

G -

D -

H -