



Comune di Montemurlo
Provincia di Prato

Riqualificazione dell'alloggio di E.R.P. di Via
Indipendenza nc.4, con superamento delle barriere
architettoniche e interventi di efficientamento
energetico


Stato attuale, modificato
scala 1:50

Progettisti:
Dott. in Arch. Marco Mariotti
Geom. Luca Francioni


Tav.:
2
Data: Dicembre 2022

STATO ATTUALE - scala 1:50

Piano terra

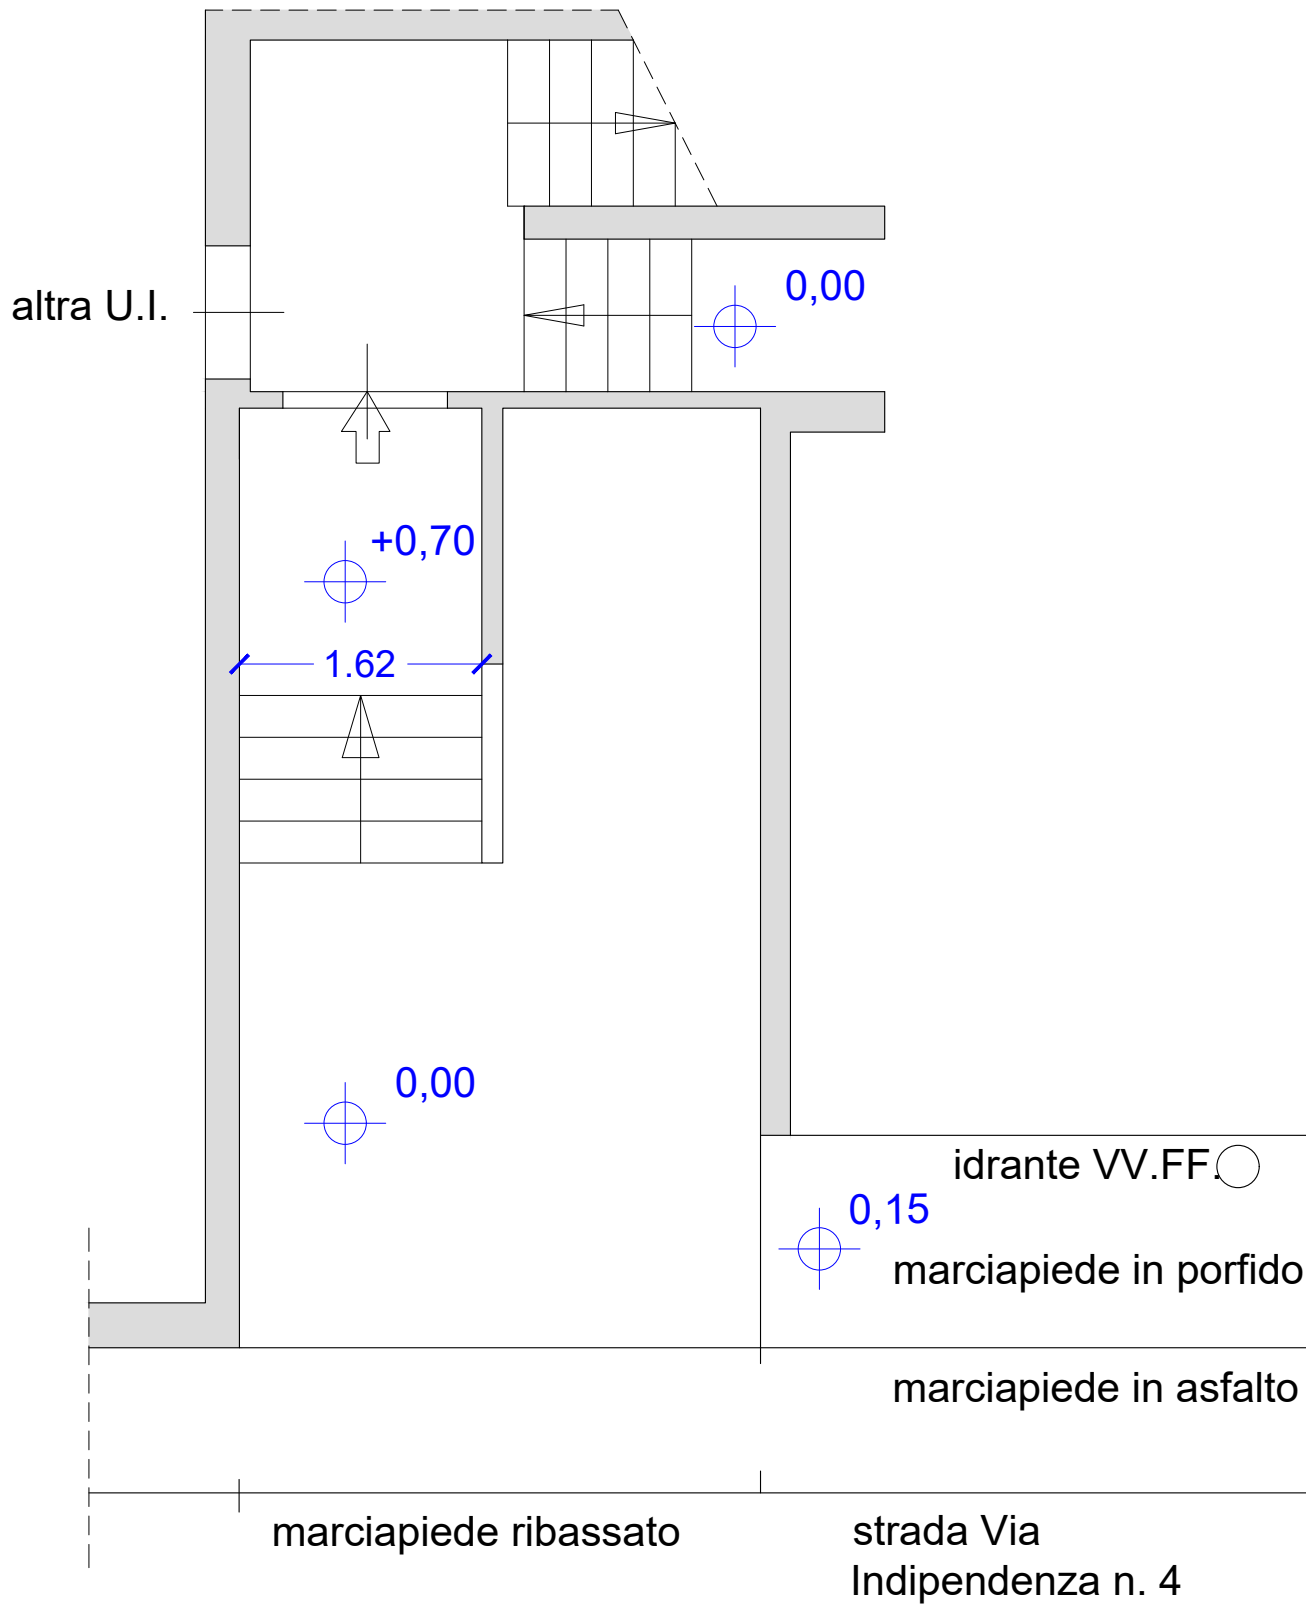


Piano piano primo

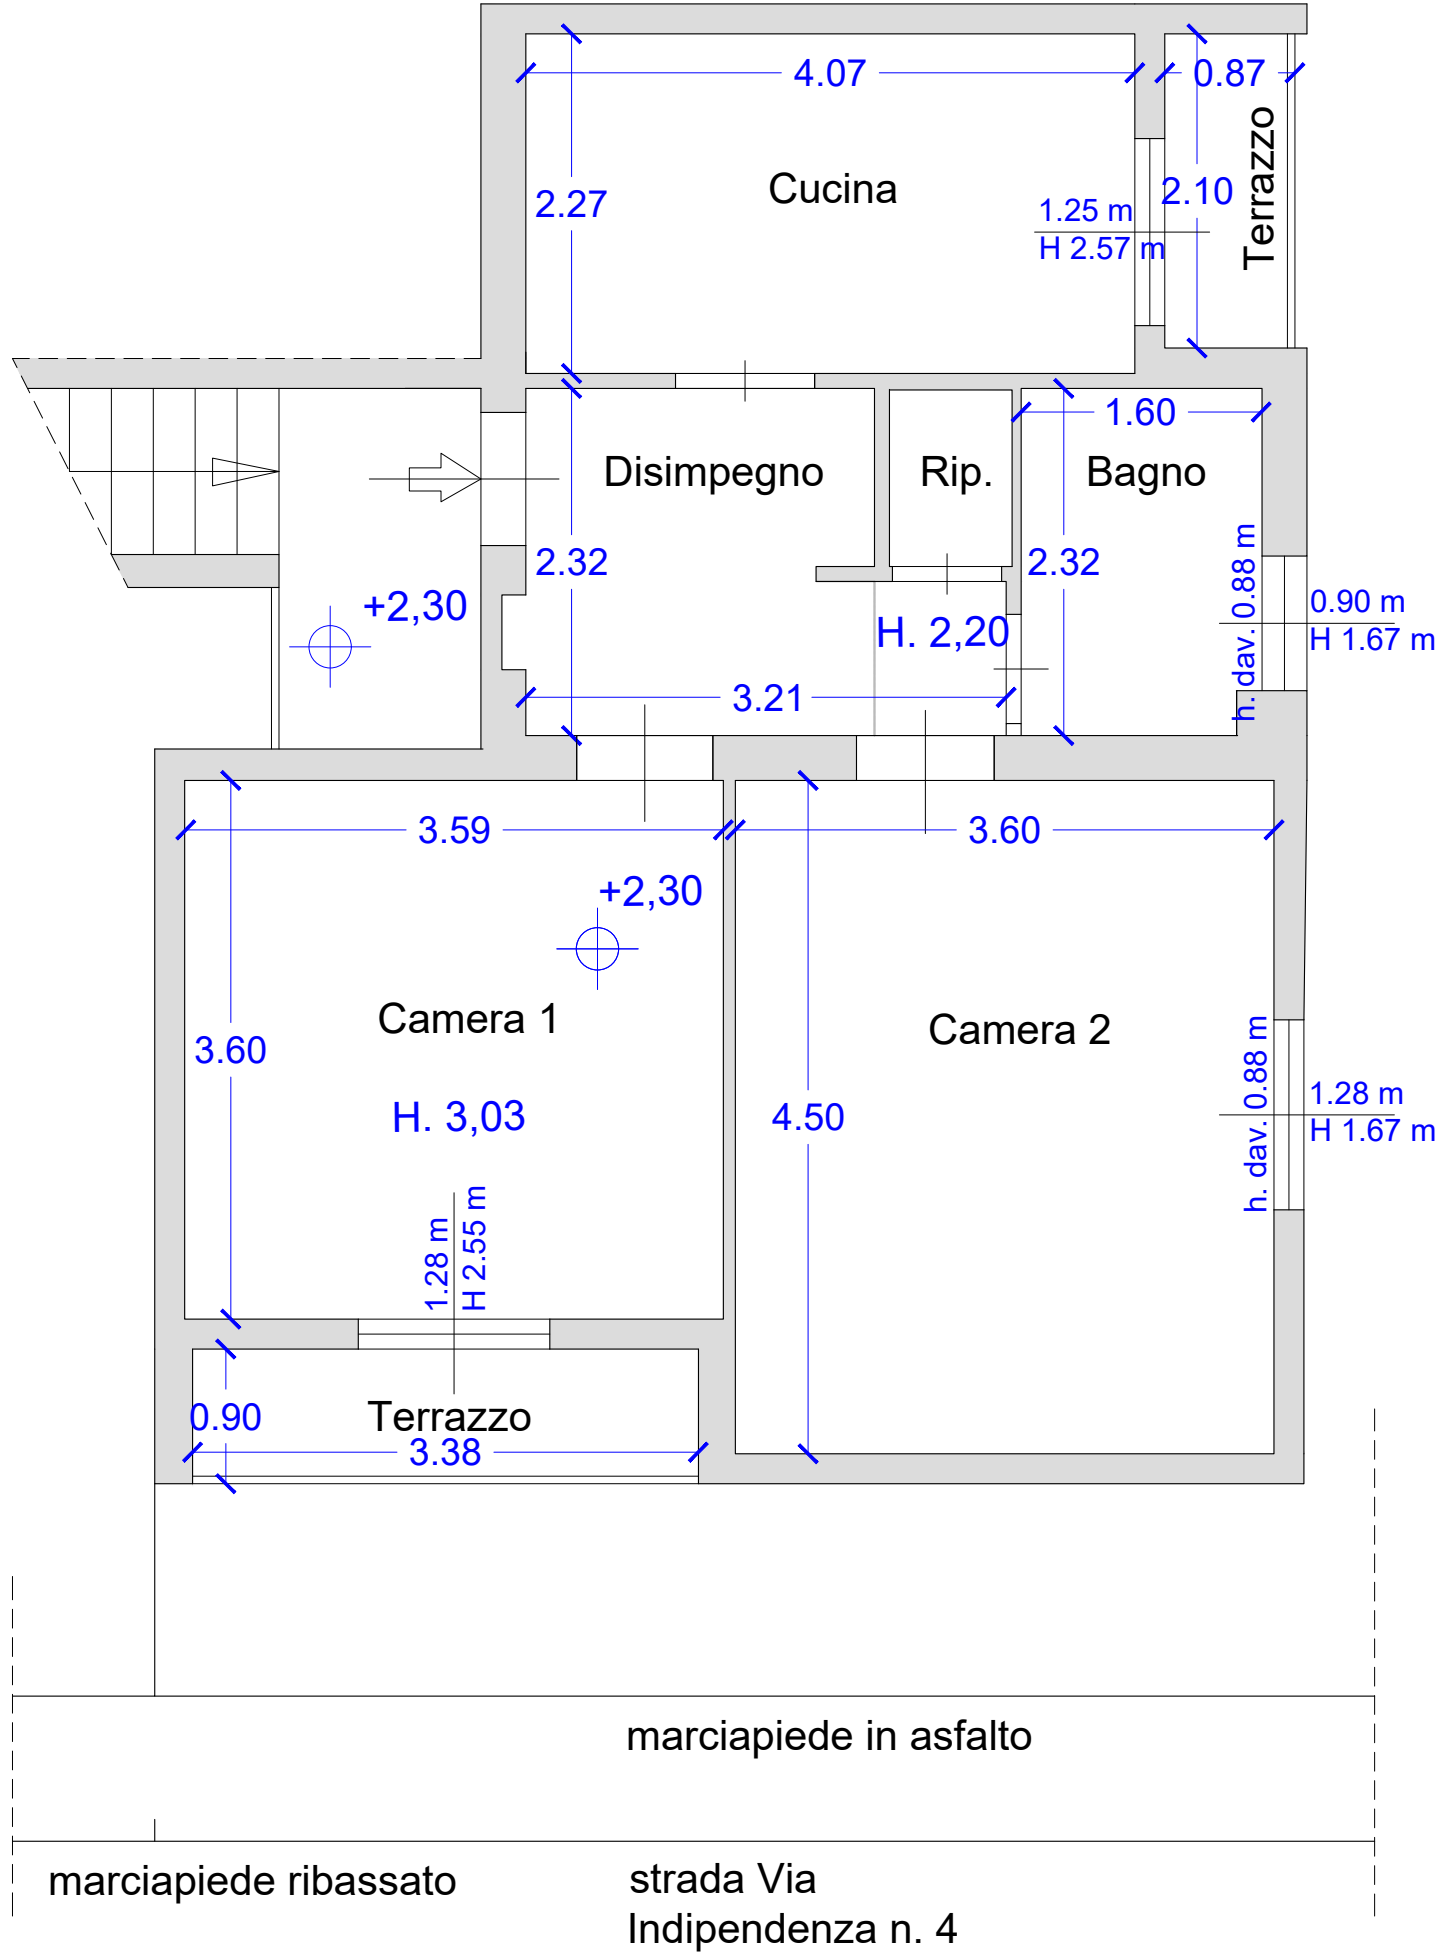

STATO MODIFICATO - scala 1:50

* MONTASCALE ai sensi della
L.13/89
- abbattimento barriere
architettoniche

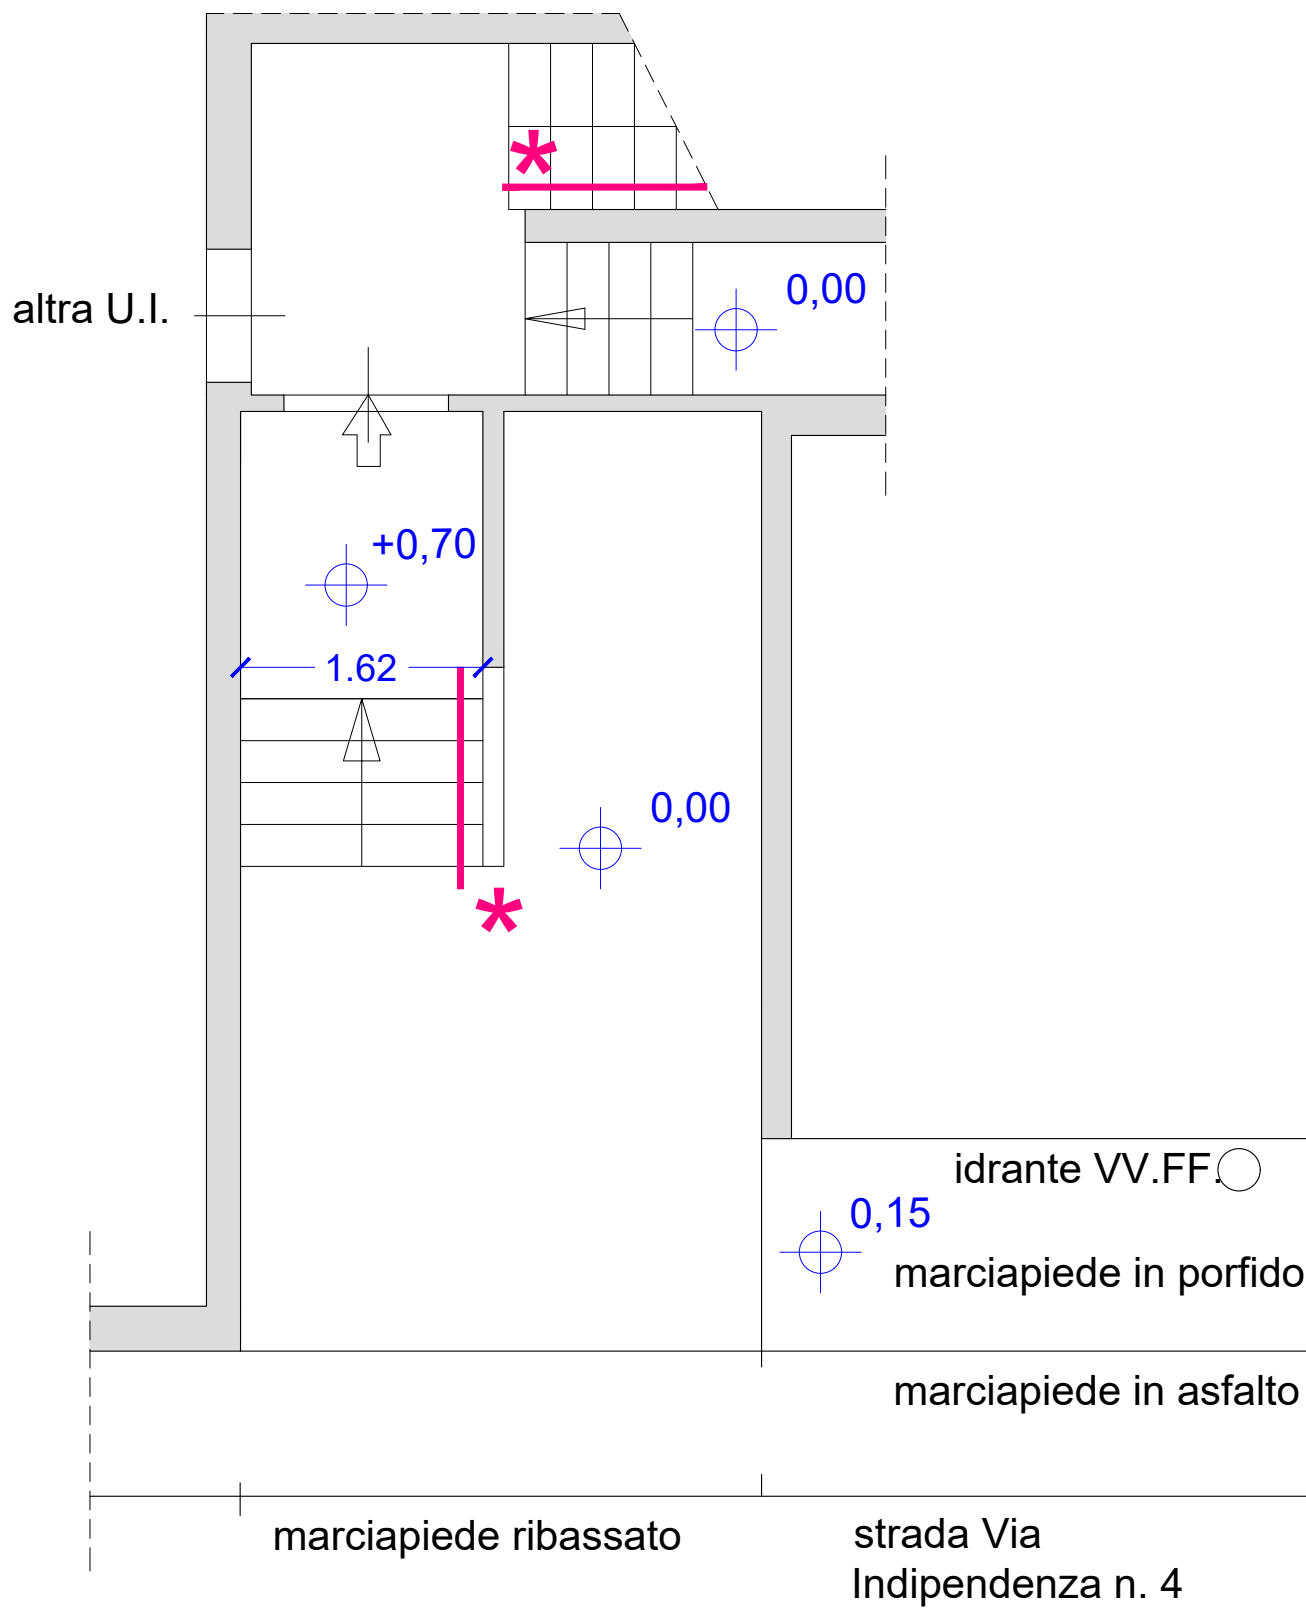

* MONTASCALE ai sensi della
L.13/89
- abbattimento barriere
architettoniche

