




Finanziato
dall'Unione europea
NextGenerationEU

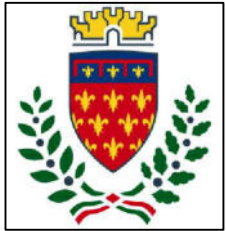

COMUNE DI
PRATO
Codice Fiscale: 84090890481

PNRR - Missione 5 – Inclusione e Coesione – Componente 2 - Sottocomponente 1-
Investimento 1.3 "Housing temporaneo e stazione di Posta"
finanziato dall'Unione Europea - NextGeneration EU - Sub-Investimento 1.3.2

STAZIONE DI POSTA- CENTRO SERVIZI - VIA A. ZARINI 1

CUP
G64H22000330006

Titolo
Stato attuale: Piante - Prospetti - Sezioni

Fase
Progetto Esecutivo

Servizio	Servizio Edilizia storico monumentale ed immobili comunali, Politiche energetiche e Datore di Lavoro
Dirigente del servizio	Arch. Francesco Caporaso
Responsabile Unico del Progetto	Arch. Antonio Silvestri

Progettisti delle opere architettoniche

Arch. Antonella Gesualdi - Comune di Prato

Progettista opere strutturali

Ing. Francesco Sanzo - Comune di Prato

Progettista opere impiantistiche

Ing. Gherardo Montano

Progettista acustica

Arch. Solange Sauro

Coordinatore alla sicurezza in fase di progettazione

Arch. Antonella Gesualdi - Comune di Prato

Coordinatore alla sicurezza in fase di esecuzione

Tavola: A- 02

Scala: 1:100

Spazio riservato agli uffici:


Legenda codici

A - opere architettoniche

E - impianti elettrici

M - impianti meccanici


SIC - sicurezza

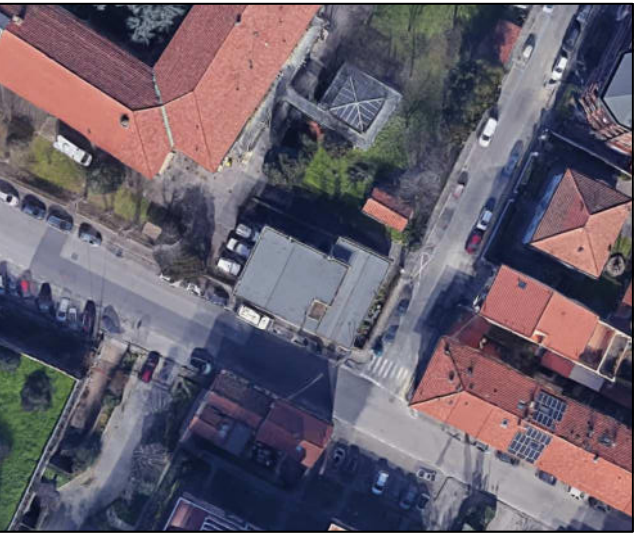



© Copyright Comune di Prato - Servizio Edilizia storico monumentale ed immobili comunali, Politiche energetiche e Datore di Lavoro
è vietata la riproduzione anche parziale del documento

data **Gennaio 2024**


PIANO TERRA - SEMINTERRATO

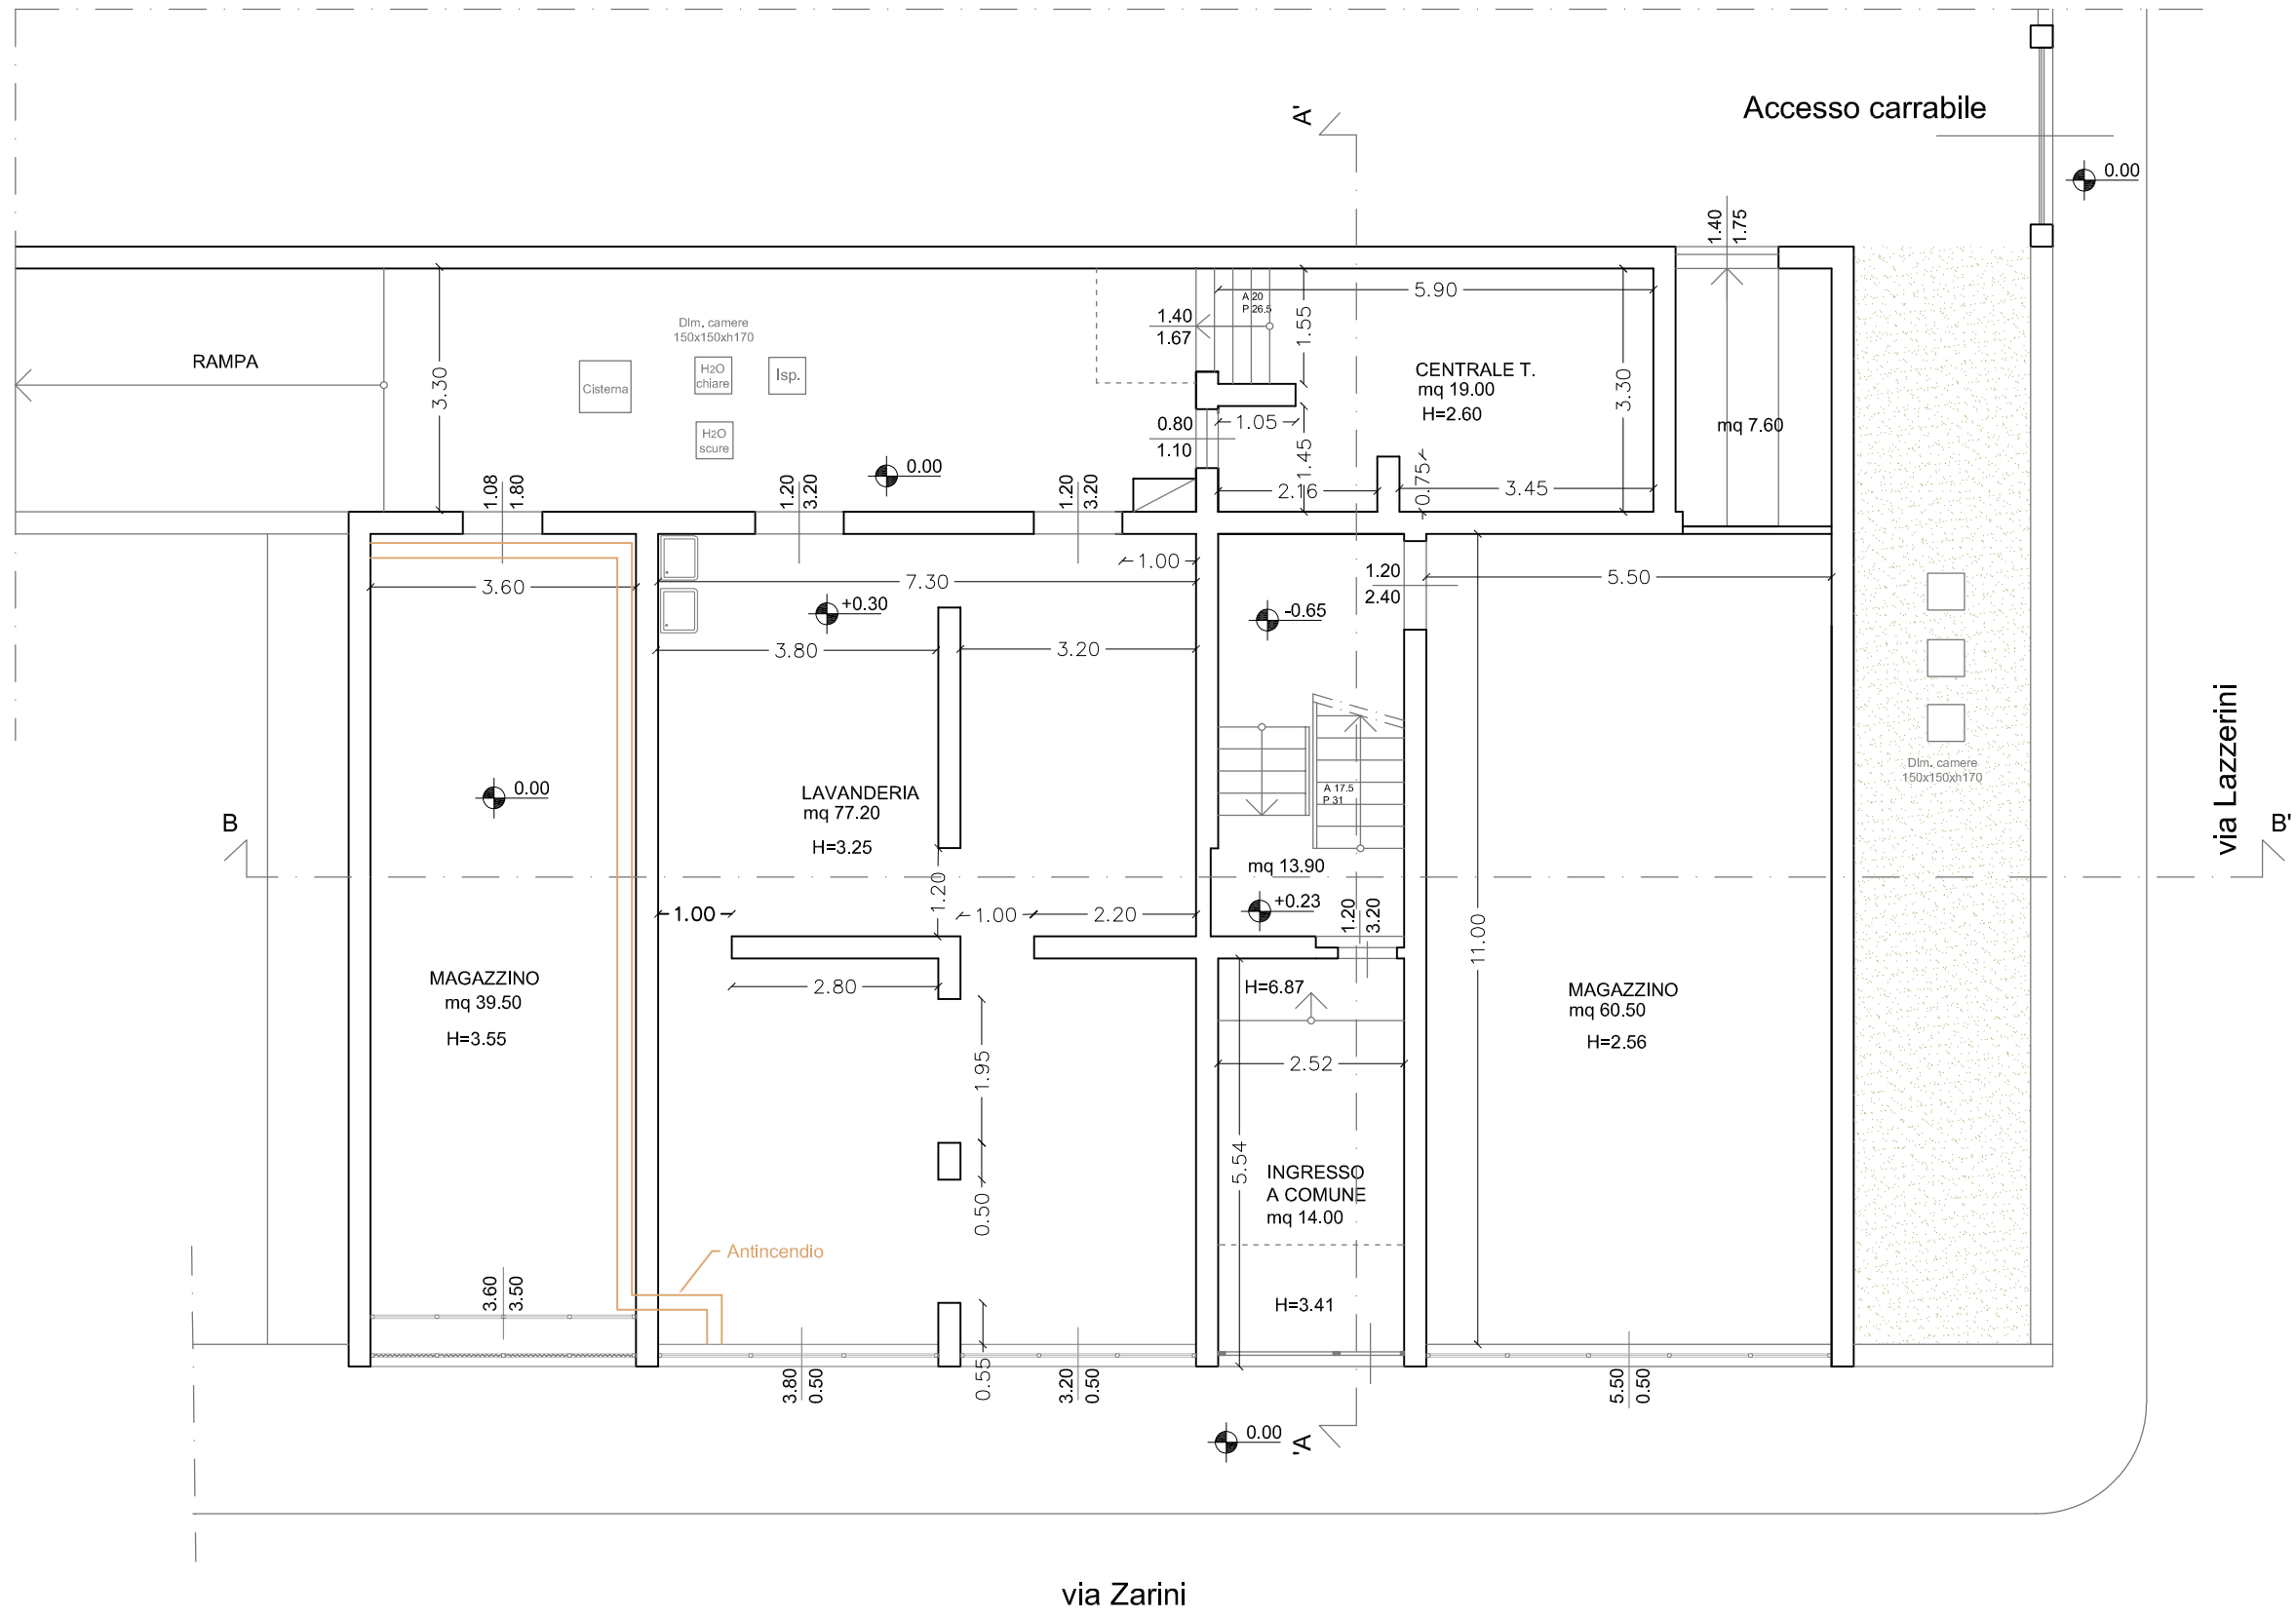


PIANO TERRA RIALZATO - PRIMO

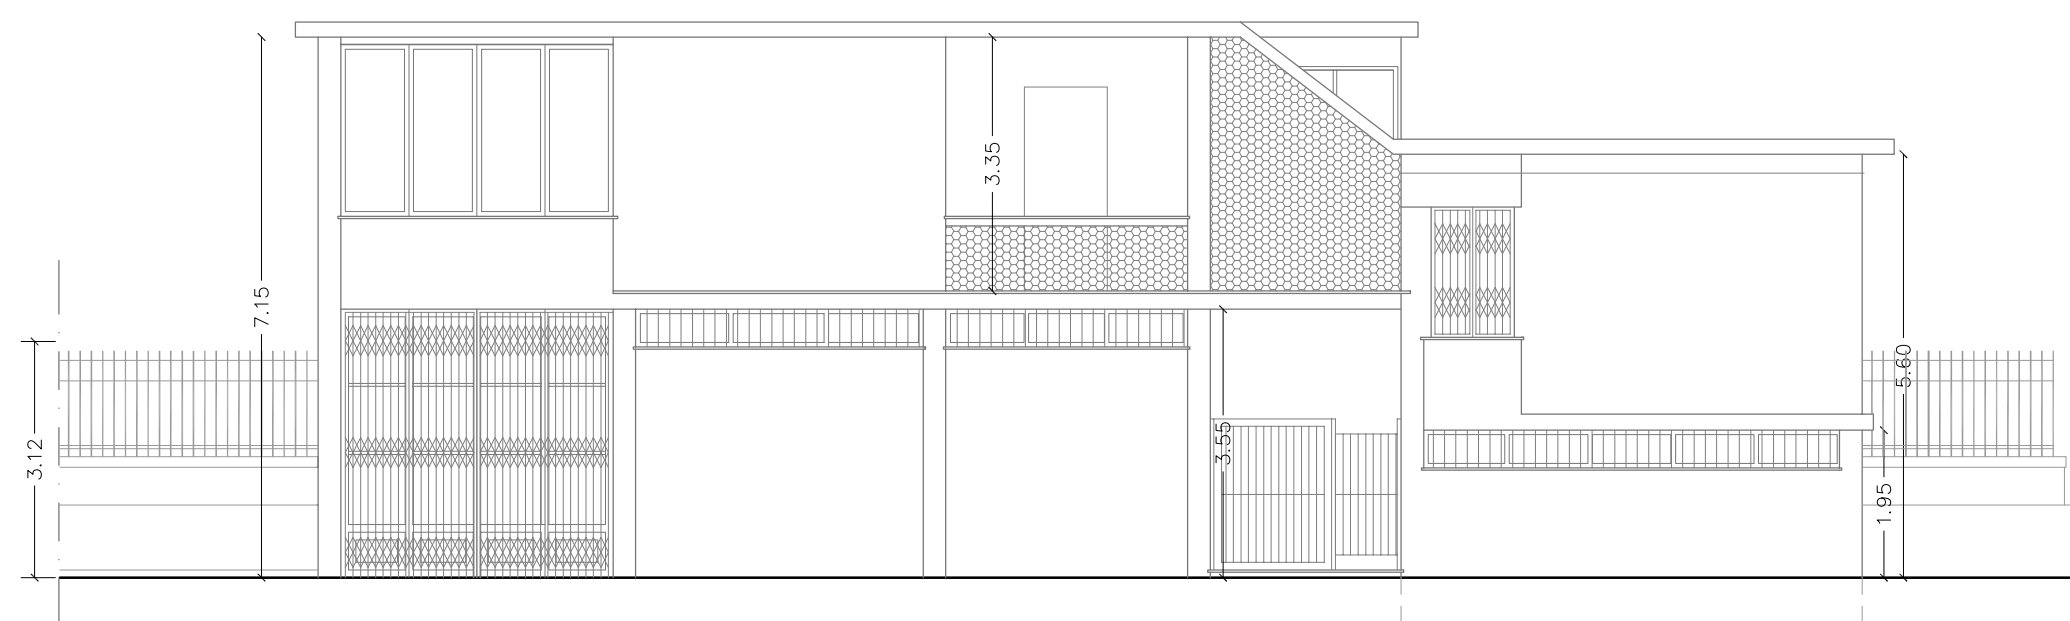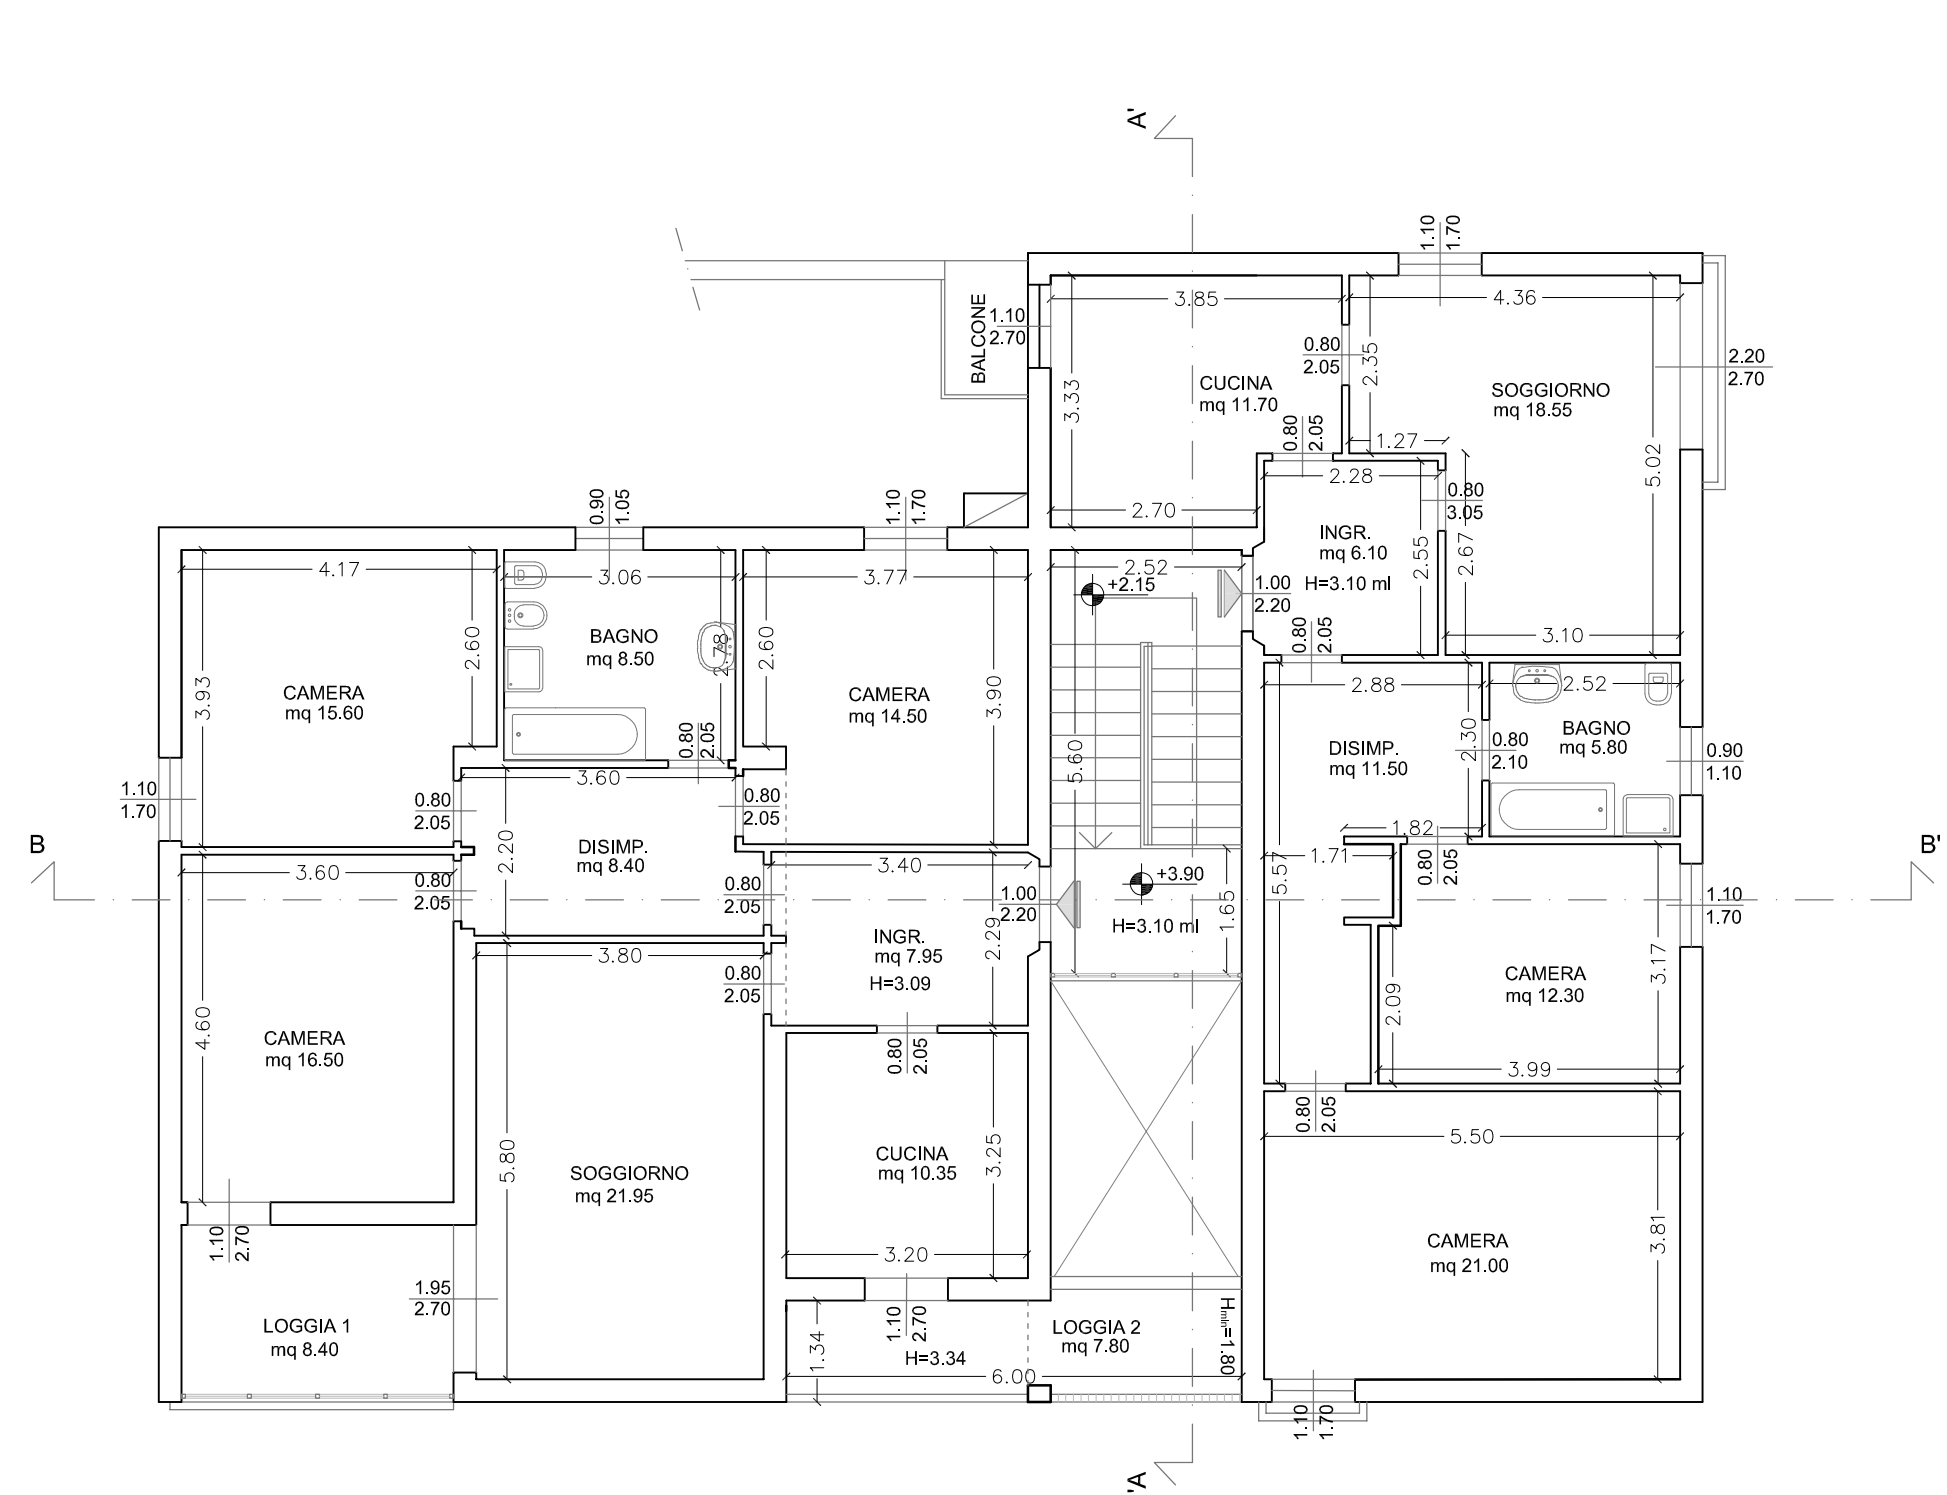


PROSPETTO SUD-OVEST

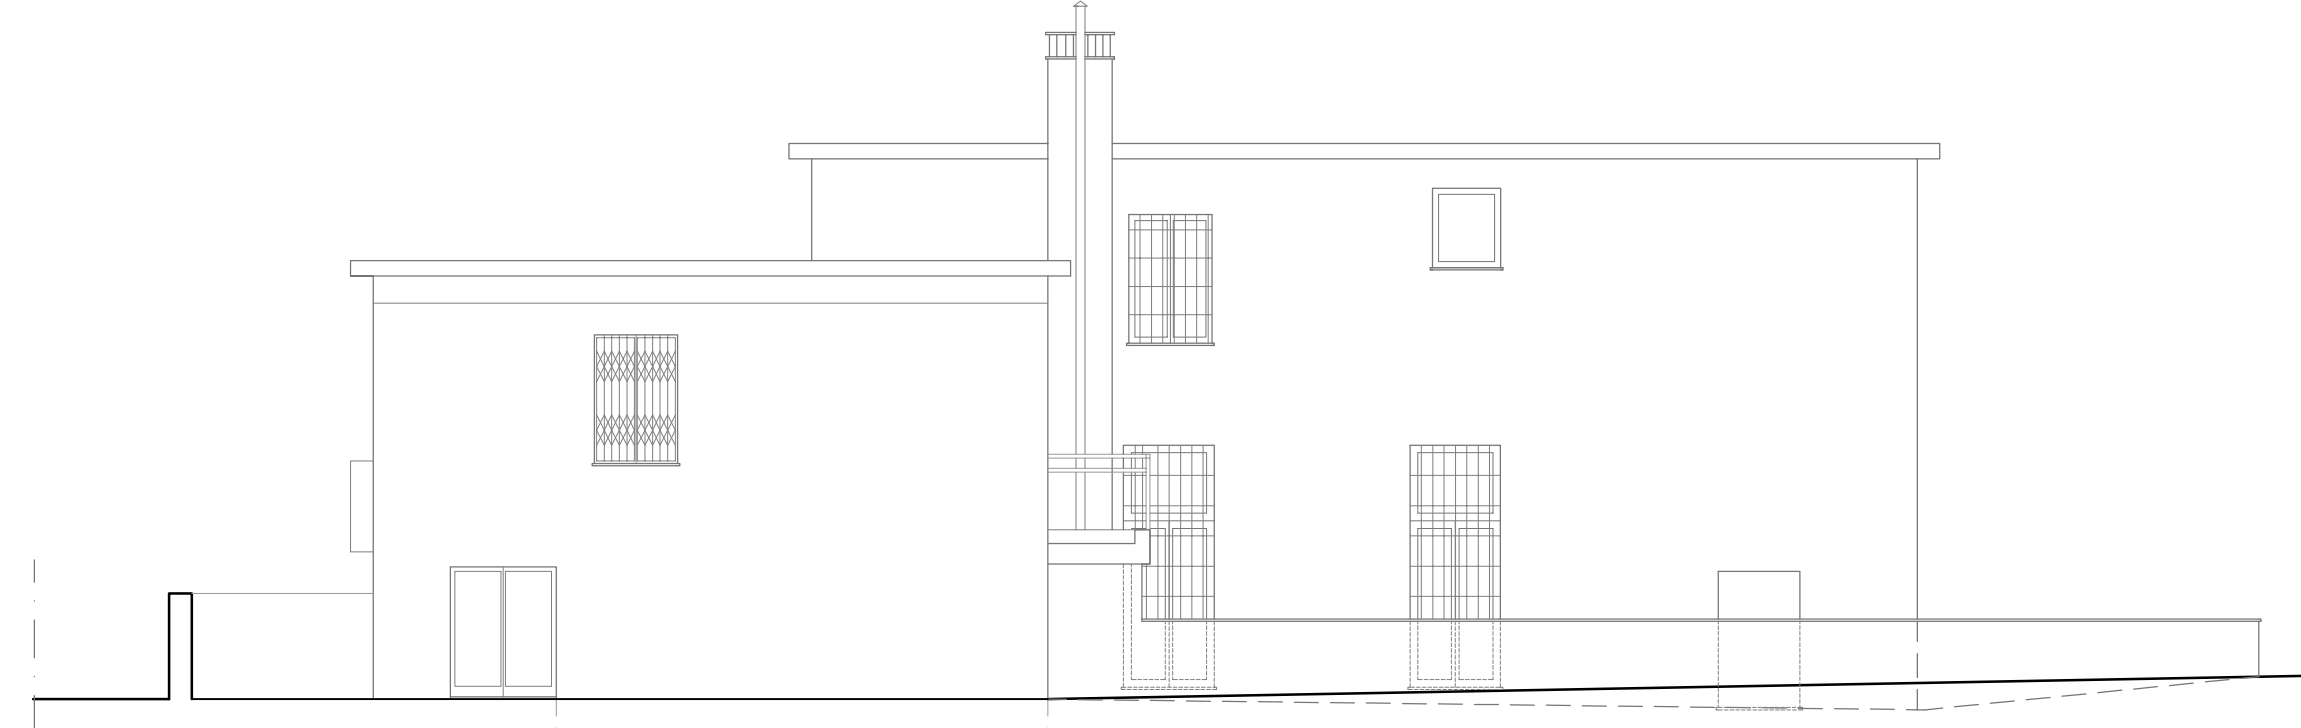

PROSPETTO NORD-EST

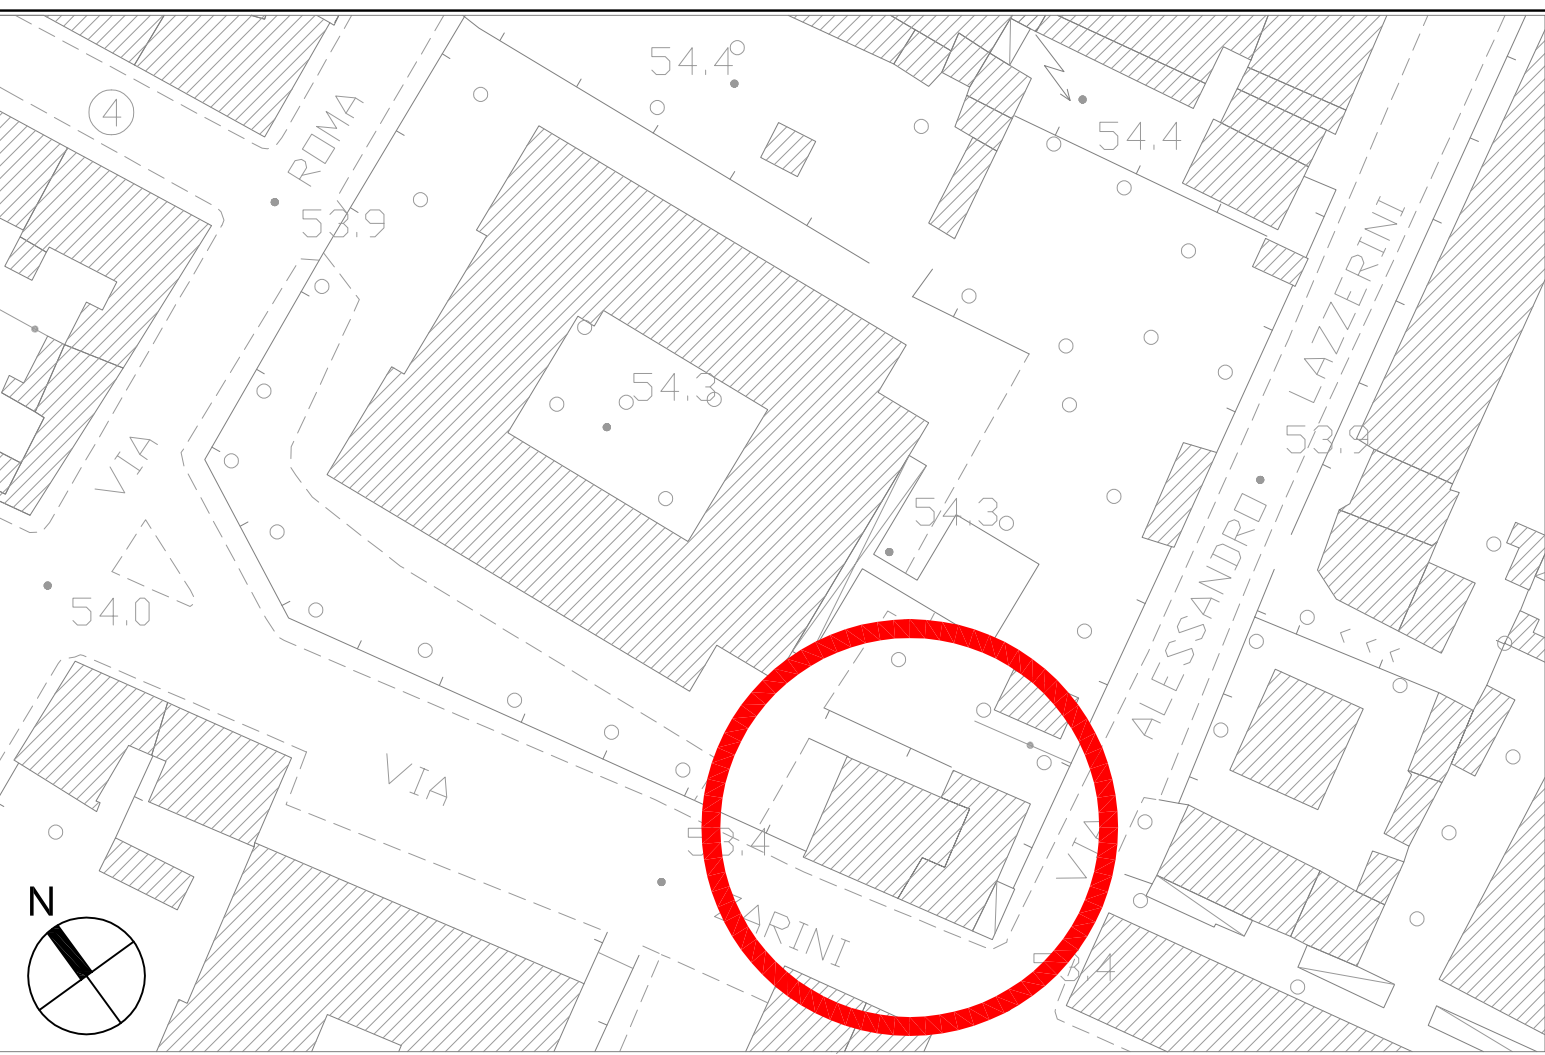


PLANIMETRIA DI INQUADRAMENTO

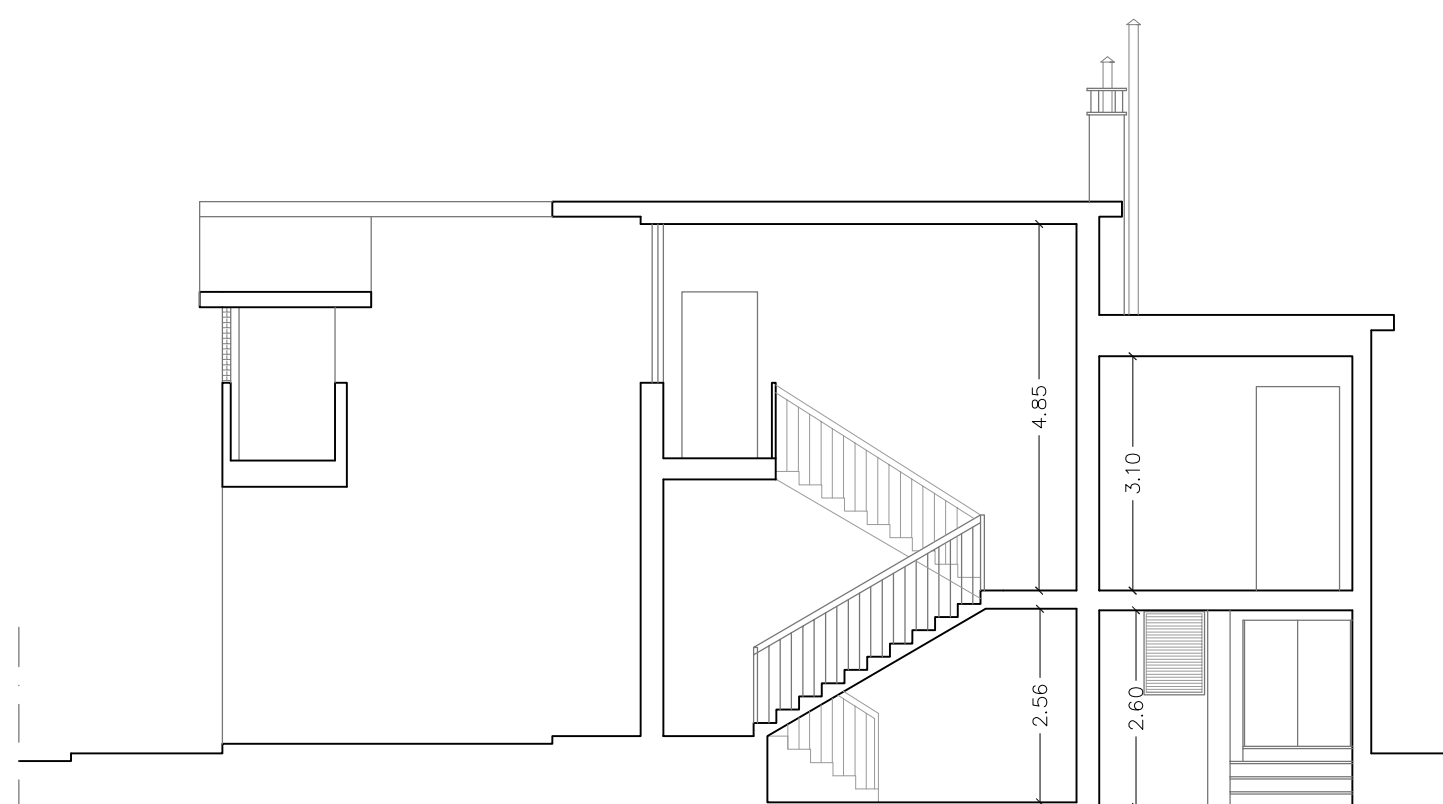


SEZIONE A-A'



SEZIONE B-B'

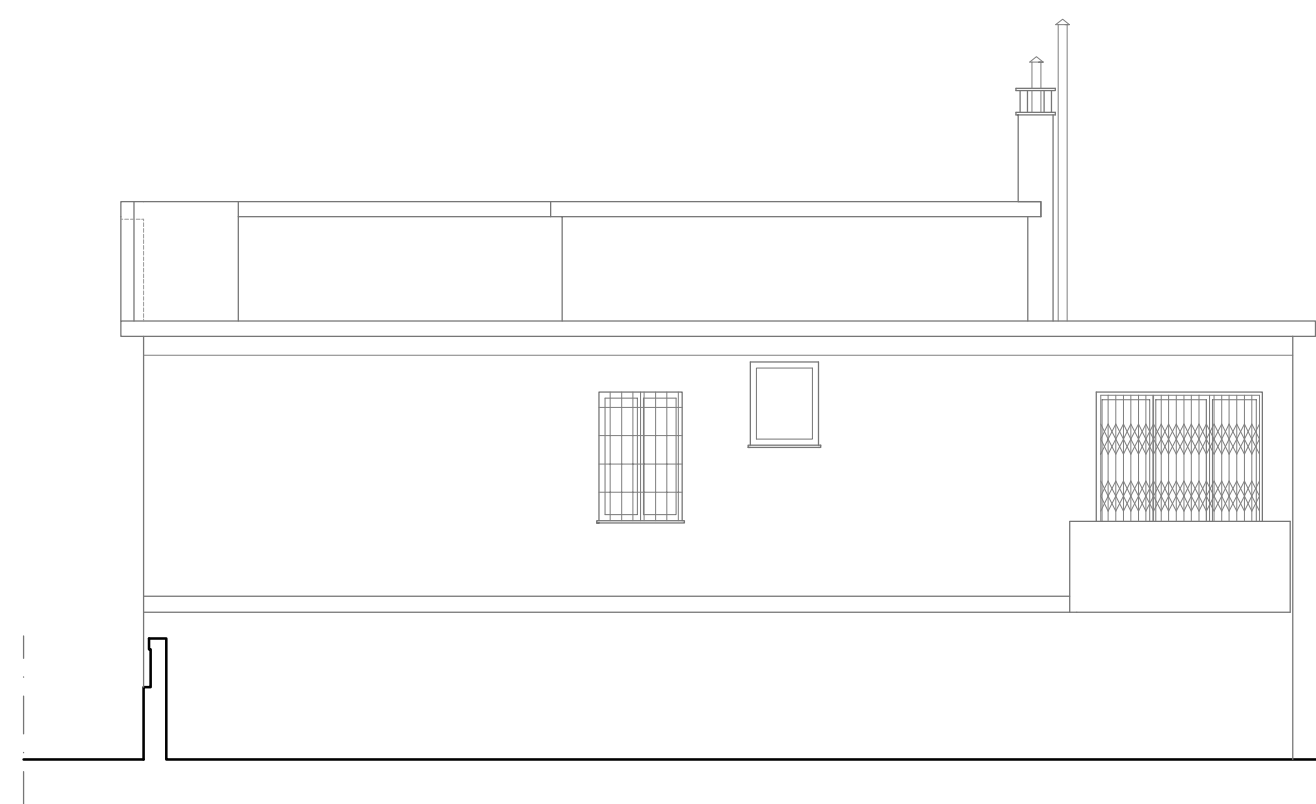

PROSPETTO SUD-EST

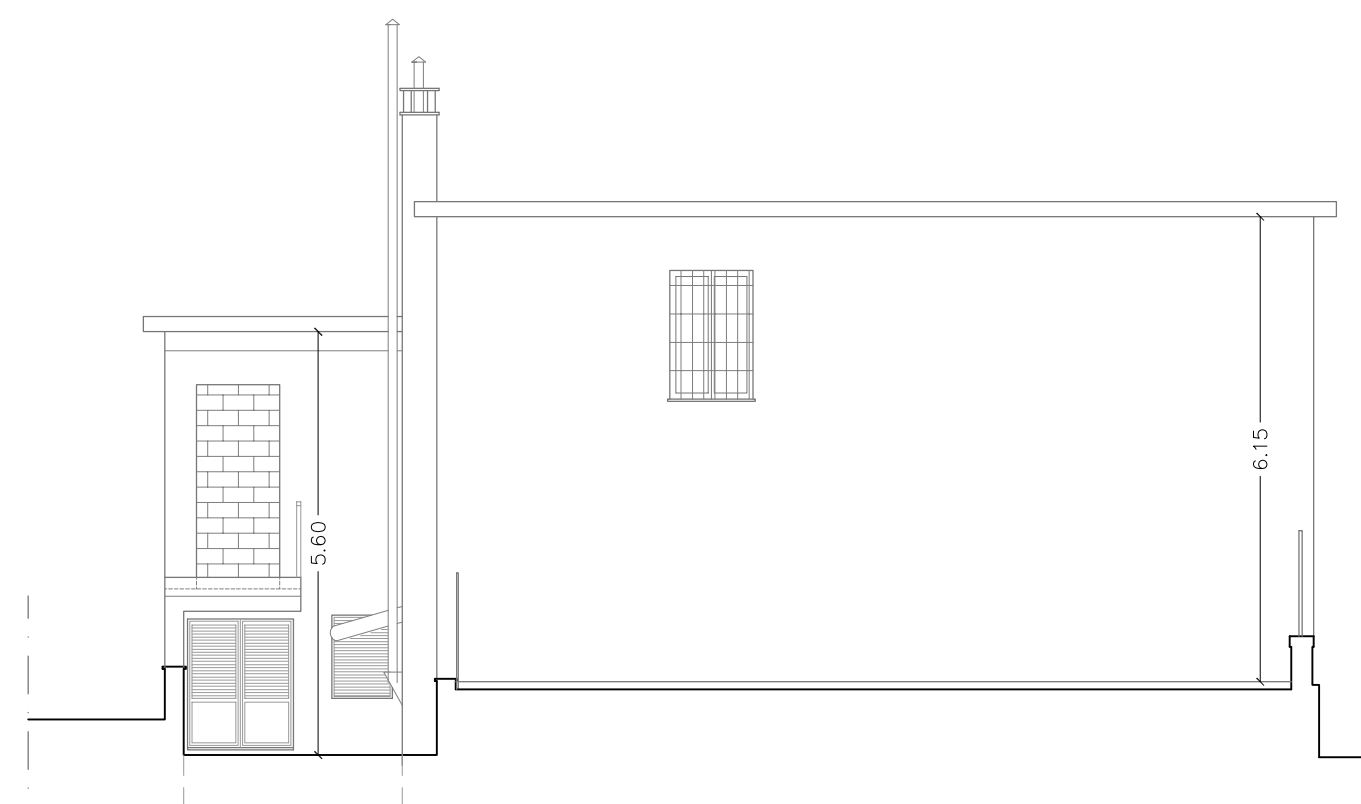

PROSPETTO SUD-OVEST