

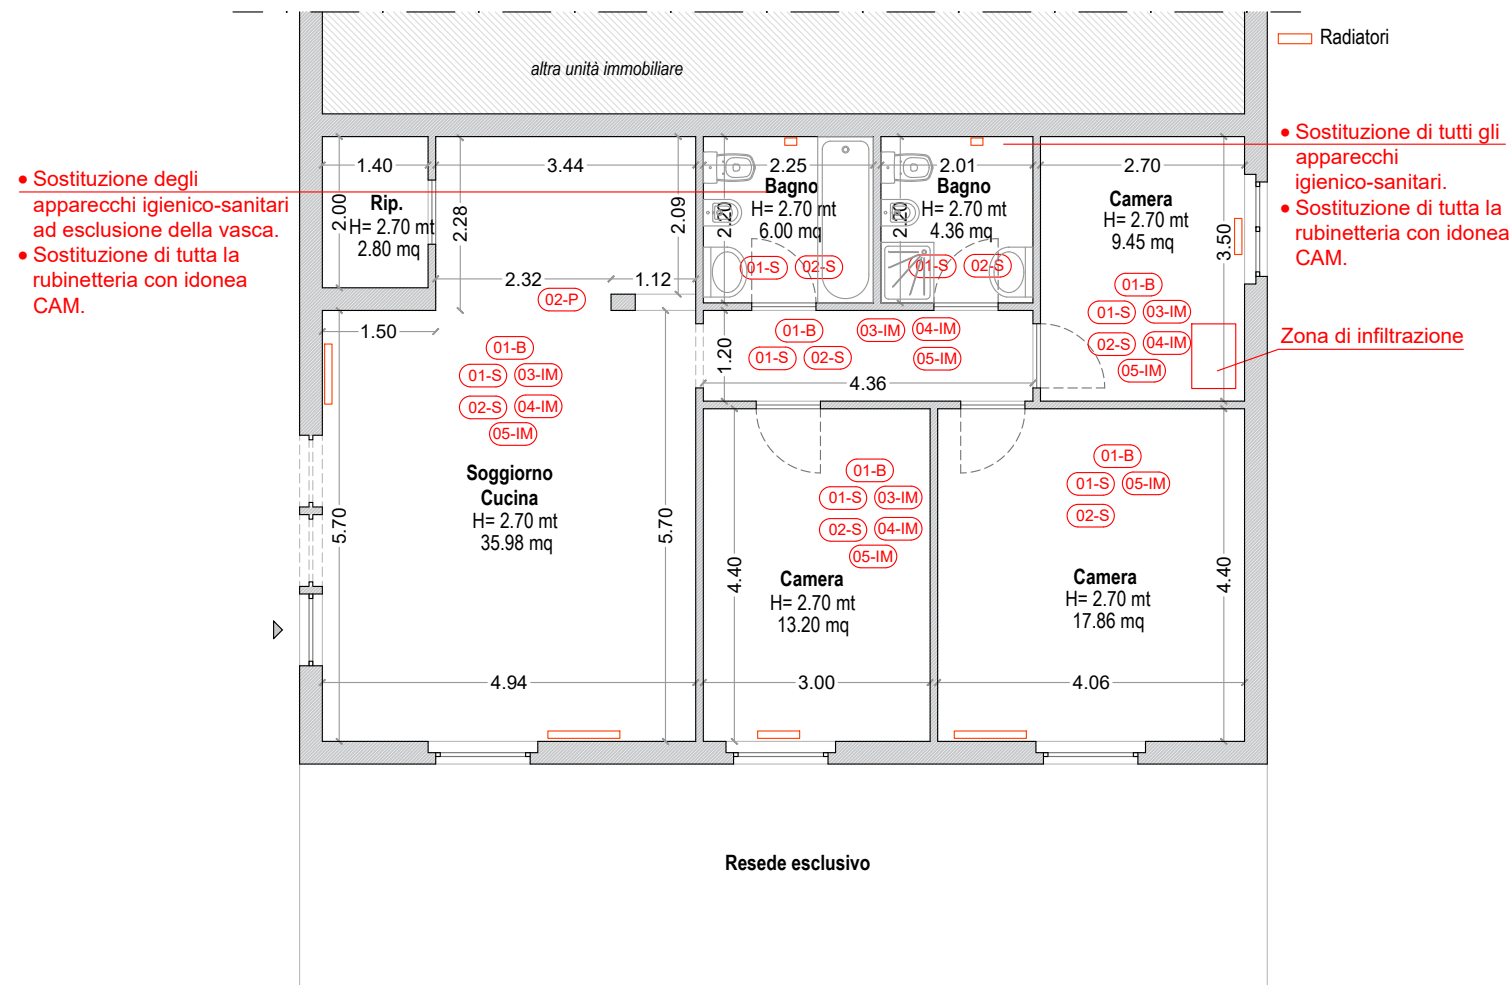
ESTRATTO DALLA CTR  
1:2000



Scala 1 :2.000 1.665.651



PIANTA  
1:100

 Localizzazione immobile  
oggetto di intervento

**NOTE**

- Controllo e ripristino infissi esistenti
- D.I.R.I. impianto elettrico e ripristini per mettere il tutto a norma

- **N.B. Punto 2.3.9 CAM**
  - Rubinetteria a basso consumo d'acqua:
    - Lavandini, lavabi, bidet 6 l/min.
    - Docce 8 l/min.
  - Apparecchi sanitari con cassette a doppio scarico aventi scarico completo di max 6 litri e scarico ridotto di max 3 litri.

ABACO INTERVENTI PARETI	
Codice	Pacchetto stratigrafico
01-IM	Demolizione intonaco esistente fino a quota 1 m da terra con realizzazione di nuovo intonaco antiumido/antirisalita Velo,uniformante e rasante e Verniciatura a 2 mani a calce
02-IM	Uniformante/rasante e Verniciatura a due mani previa stuccatura, spolveraturara e Trattamento Antiumido da 1 m di altezza
03-IM	Verniciatura a due mani previa stuccatura, spolveraturara e Trattamento antimuffa
04-IM	Riprese di intonaco
05-IM	Intervento antirisalita fino a quota 50 cm da terra

ABACO INTERVENTI SOFFITTI	
Codice	Pacchetto stratigrafico
01-S	Verniciatura a due mani previa stuccatura, spolveratura e Trattamento Antiumido
02-S	Ripresa di intonaco
03-S	Battitura intonaco esistente, rifacimento di intonaco

ABACO MURATURE NUOVE	
Codice	Pacchetto stratigrafico
01-M	Parete in mattoni forati sp. 10 cm con intonaco su i due lati, rasante e uniformante trattamento antimuffa e verniciatura a calce

ABACO RIVESTIMENTI	
Codice	Pacchetto stratigrafico
(01-R)	Rivestimento Gres porcellanato Sp. 10 mm H. 2000 mm
(02-R)	Ripresa di Rivestimento esistente Gres porcellanato

ABACO FINITURE	
Codice	Pacchetto stratigrafico
01-B	Battiscopa in legno

ABACO INTERVENTI PAVIMENTI	
Codice	Pacchetto stratigrafico
01-P	Nuova Pavimentazione in monocottura Sp. 10 mm
02-P	Ripresa di alcune mattonelle esistenti con sostituzione puntuale con mattonella in gres

QUESTO DOCUMENTO E' PROPRIETA' DEL PROGETTISTA CHE TUTELERA' I SUOI DIRITTI A TERMINI DI LEGGE - THIS DOCUMENT IS THE SOLE PROPERTY OF THE DESIGNER WHO WILL SAFEGUARD ITS RIGHTS ACCORDING TO THE PREVISION OF THE LAW



COMMESSA / DATA	TITOLO PROGETTO
23044	INTERVENTI PNRR - MISSIONE 5 AZIONE 1.3.1, "HOUSING FIRST", VIA DI TIERI N. 2/2, PRATO
04/03/2024	<b>HOUSING FIRST</b>


DOCUMENT IS THE SOLE PROPERTY OF THE DESIGNER WHO HAS ISSUED IT. IT IS NOT TO BE REPRODUCED OR TRANSMITTED IN ANY FORM OR BY ANY MEANS, ELECTRONIC OR MECHANICAL, INCLUDING PHOTOCOPYING, RECORDING, OR BY ANY INFORMATION STORAGE AND RETRIEVAL SYSTEM, WITHOUT THE WRITTEN PERMISSION OF THE DESIGNER.

PROGETTO

**OPEN INGEGNERIA s.r.l. - SOCIETA' BENEFIT**

Via Fratelli Giachetti, 28. 59100 Prato PO

P.IVA 02113240978



OGGETTO		SCALA
RINNOVI DI LEGGE	PIANTA INTERVENTI	1:100

COMMITTENTE:

Edilizia Pubblica Pratese S.p.a.  
Via Giotto, 20  
59100 Prato (PO)  
Tel. +39 0574 43771 Fax +39 0574 437726  
P.IVA 01937100970 - REA 484986

Presidente:

**Arch. Marzia de Marzi**

Responsabile Unico del Progetto:

**Ing. Giulia Bordina**

CODICE TAVOLA

QUESTO DOCUMENTO	CONSEGNE		REVISIONI	
	1 - MAGGIO 2024	5 -	A -MAGGIO 2024	E -
	2 -LUGLIO 2024	6 -	B -	F -
	3 -	7 -	C -	G -
	4 -	8 -	D -	H -